


ÚP ÚJEZD U PŘELOUČE

Výkres koncepce technické infrastruktury

1 : 5000

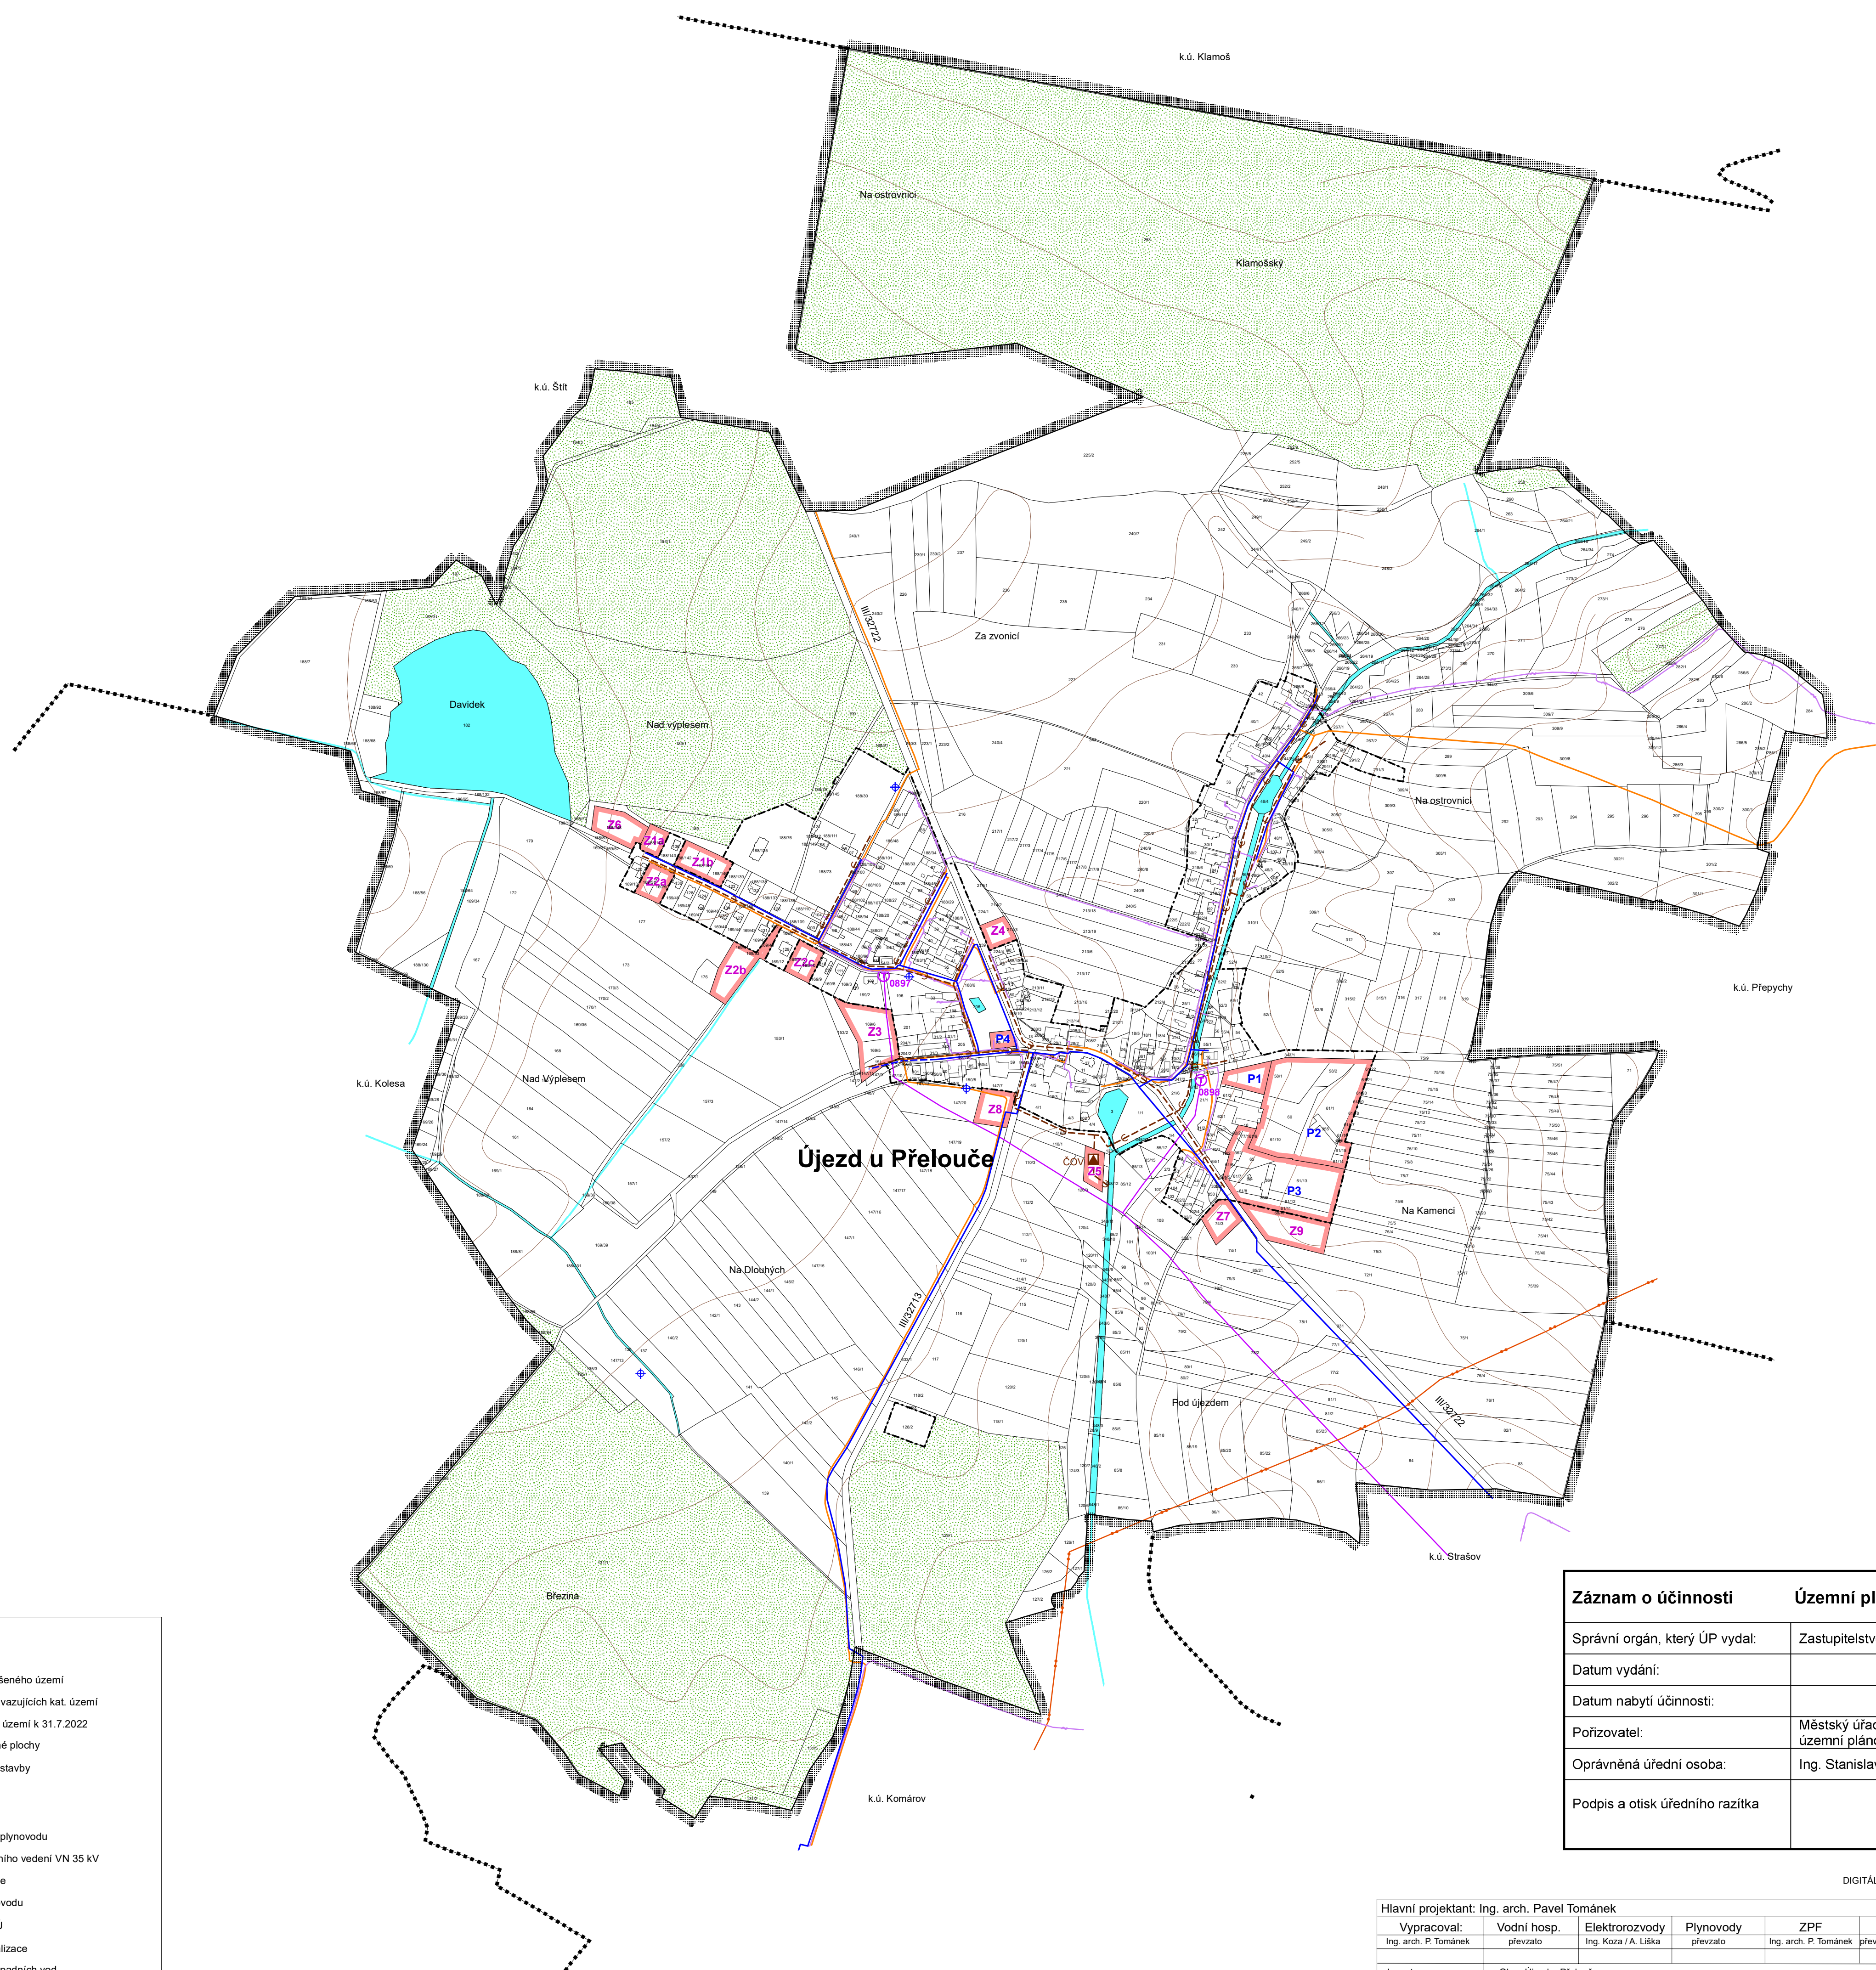

Záznam o účinnosti	Územní plán Újezd u Přelouče
Správní orgán, který ÚP vydal:	Zastupitelstvo obce Újezd u Přelouče
Datum vydání:	
Datum nabytí účinnosti:	
Pořizovatel:	Městský úřad Přelouč, stavební odbor, územní plánování
Oprávněná úřední osoba:	Ing. Stanislav Studnička
Podpis a otisk úředního razítka	

Legenda:

	Plochy stabilizované
	Plochy změn
	hranice řešeného území
	hranice navazujících kat. území
	zastavěné území k 31.7.2022
	zastavitelné plochy
	plochy přestavby

Technická infrastruktura:

	trasa STL plynovodu
	trasa vrchního vedení VN 35 kV
	trafostanice
	trasa vodovodu
	vrtý ČHMÚ
	trasa kanalizace
	čistírna odpadních vod
	místní telekomunikační síť
	trasa produktovodu

Vybrané prvky fyzické geografie:

	vodní plochy a toky
	plochy lesů hospodářských

DIGITÁLNÍ ZPRACOVÁNÍ A TISK

Hlavní projektant: Ing. arch. Pavel Tománek	Vypracoval: Vodní hosp. Ing. arch. P. Tománek	Elektrozvody: Ing. Koza / A. Líška	Plynovody: převzato	ZPF: Ing. arch. P. Tománek	ÚSES: převzato/Ing. Baladová
Investor: Obec Újezd u Přelouče	Území: k. ú. Újezd u Přelouče				
ÚP ÚJEZD U PŘELOUČE					Formát: Měřítko: 1 : 5 000
VÝKRES KONCEPCE TECHNICKÉ INFRASTRUKTURY					Stupeň: ÚPD
					Datum: 06/2023
					Zak. číslo: 1/150/17
					Část:

B2.4